


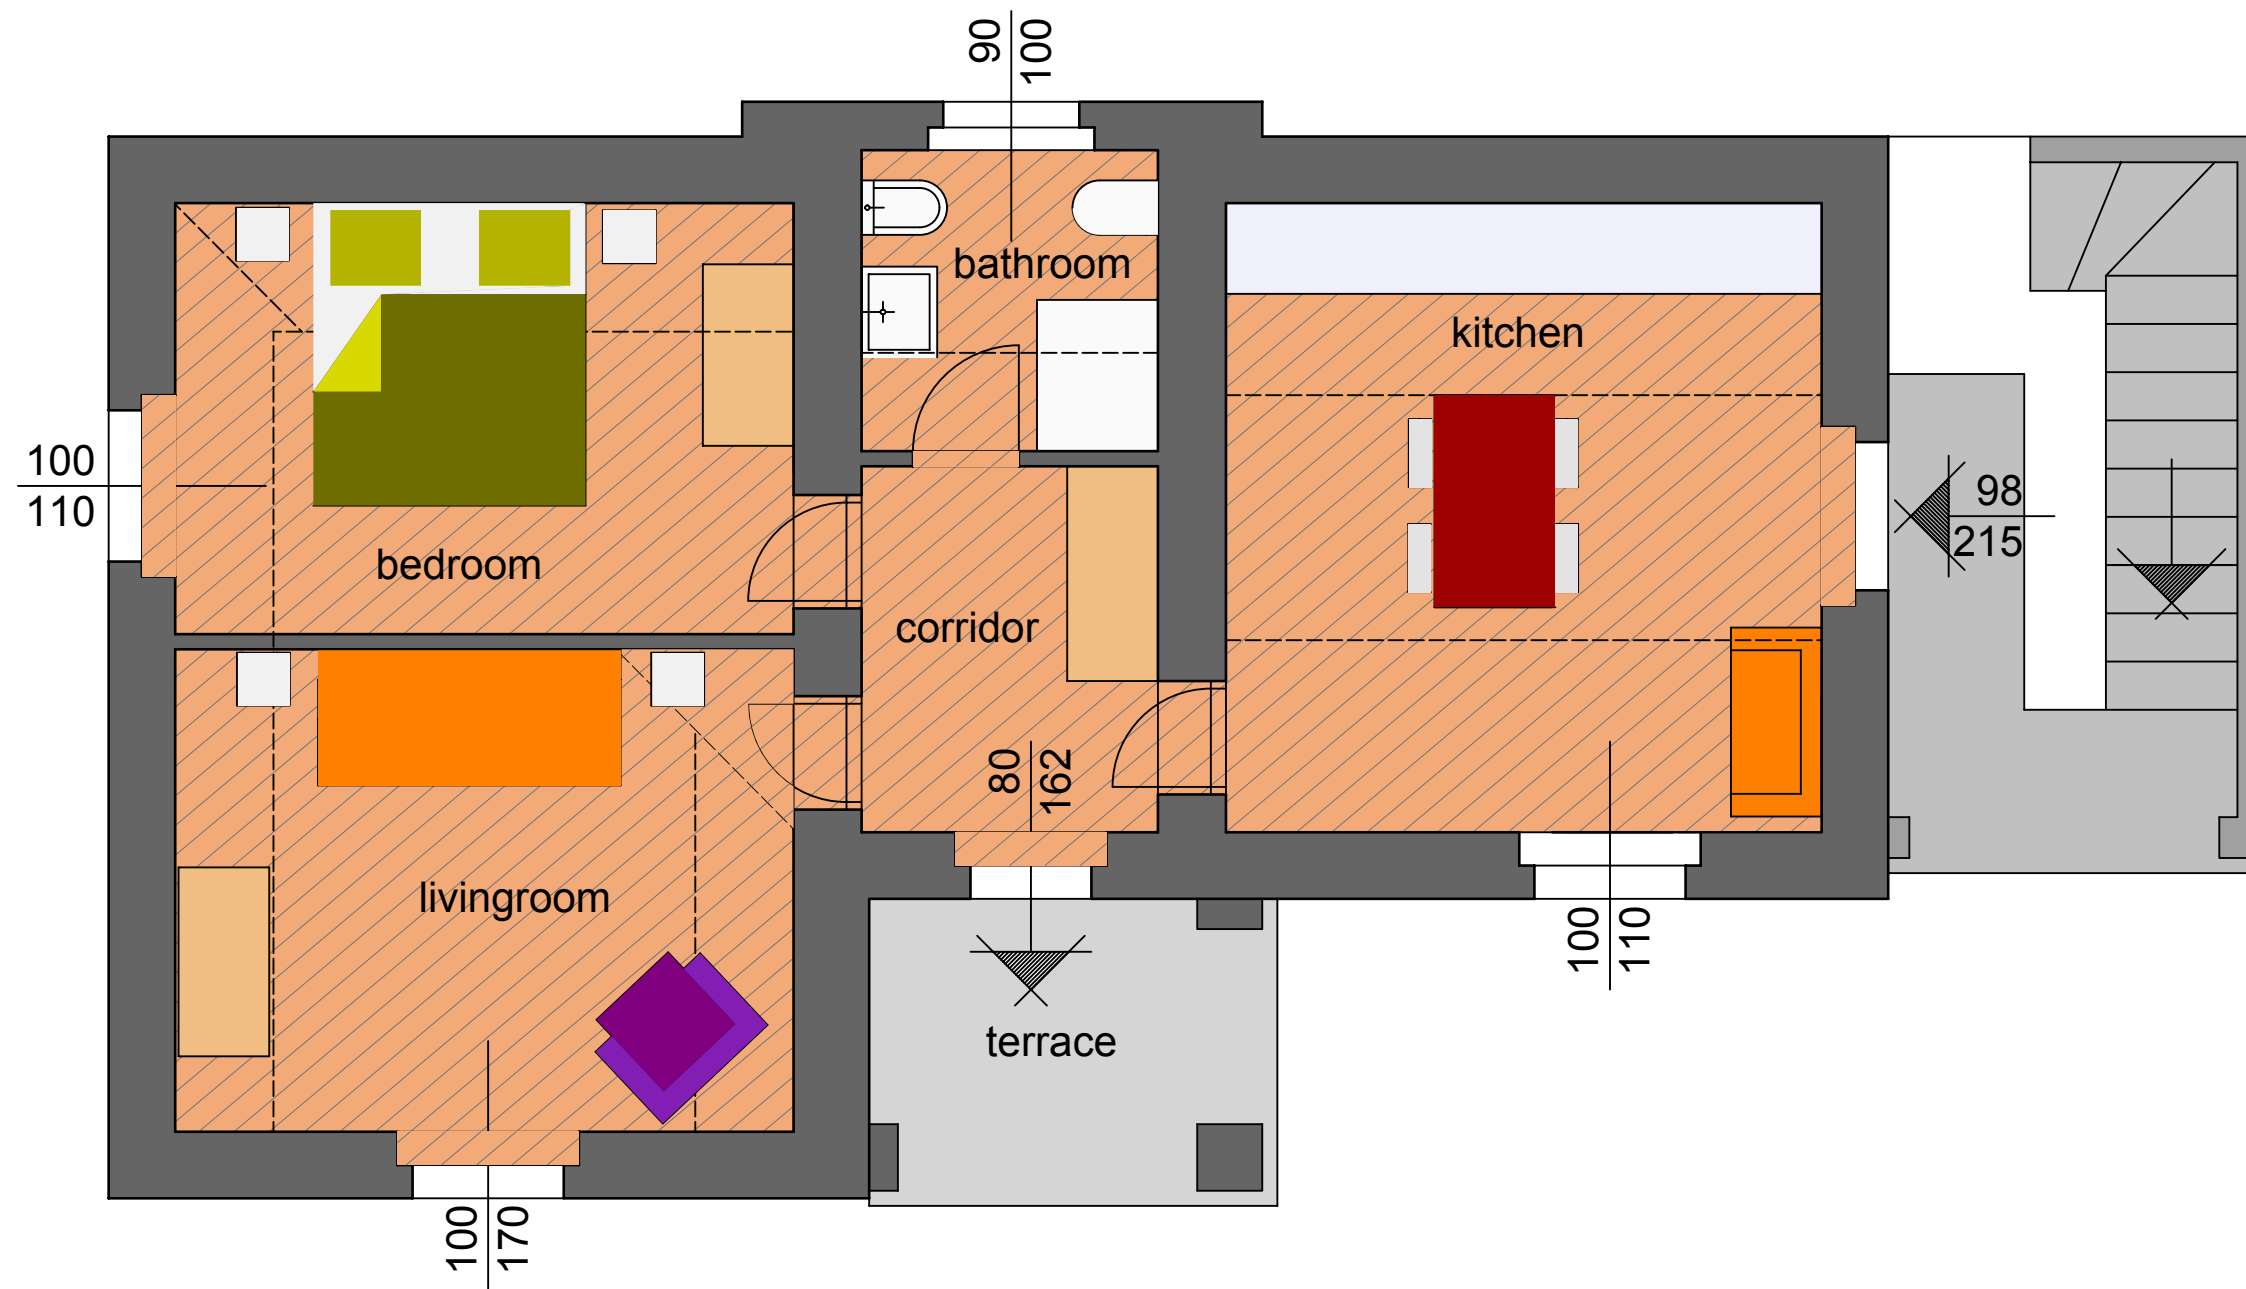

pianta piano terzo 1:50